


# PLAN D'INTERVENTION

## VITANUTRITION

13 rue de Sagne Jurade  
23420 MERINCHAL

□ □ □ □  
Produit chimique

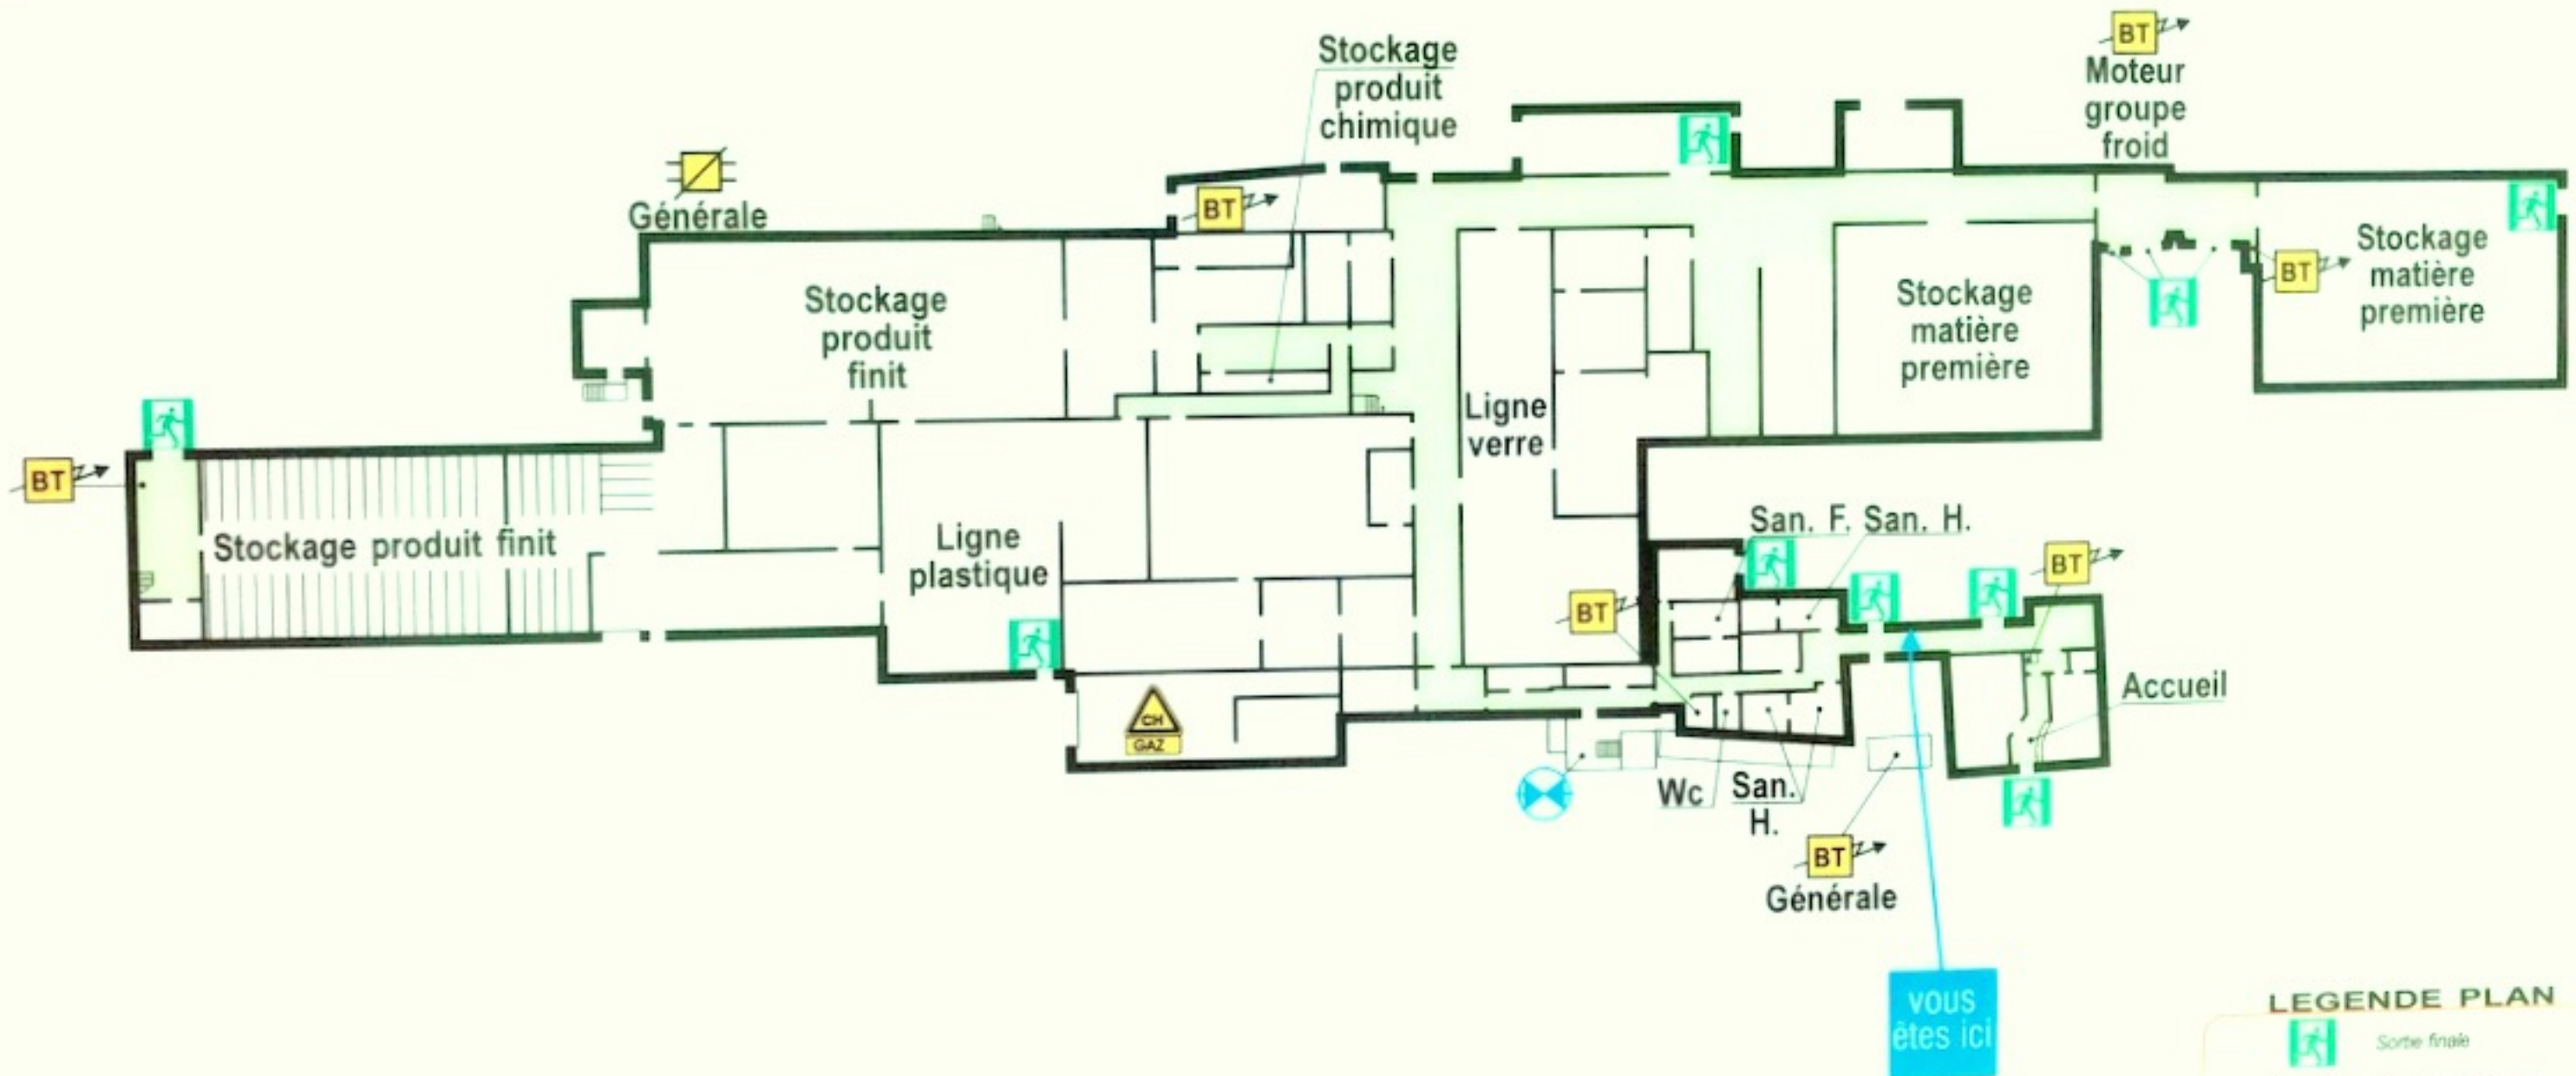

Rez-de-chaussée

### LEGENDE PLAN

- Sortie finale
- Coupure électrique basse tension
- Coupure gaz
- Coupure d'eau générale
- Chauffeure gaz

N° Plan (AN-MOIS-JOUR DOSSIER-PLAN)  
13 11 08 7256-003