Eco Delta
420 rue des Mattes
ZI Athélia I - bâtiment C
13 705 La Ciotat cedex
Tel: 09 51 03 46 82

Projet éolien de PEW Anzême

Plan de Situation de l'éolienne E08 au 1/1000ème (A3)

COMMUNE D'ANZÊME

DEPARTEMENT DE LA CREUSE (23)

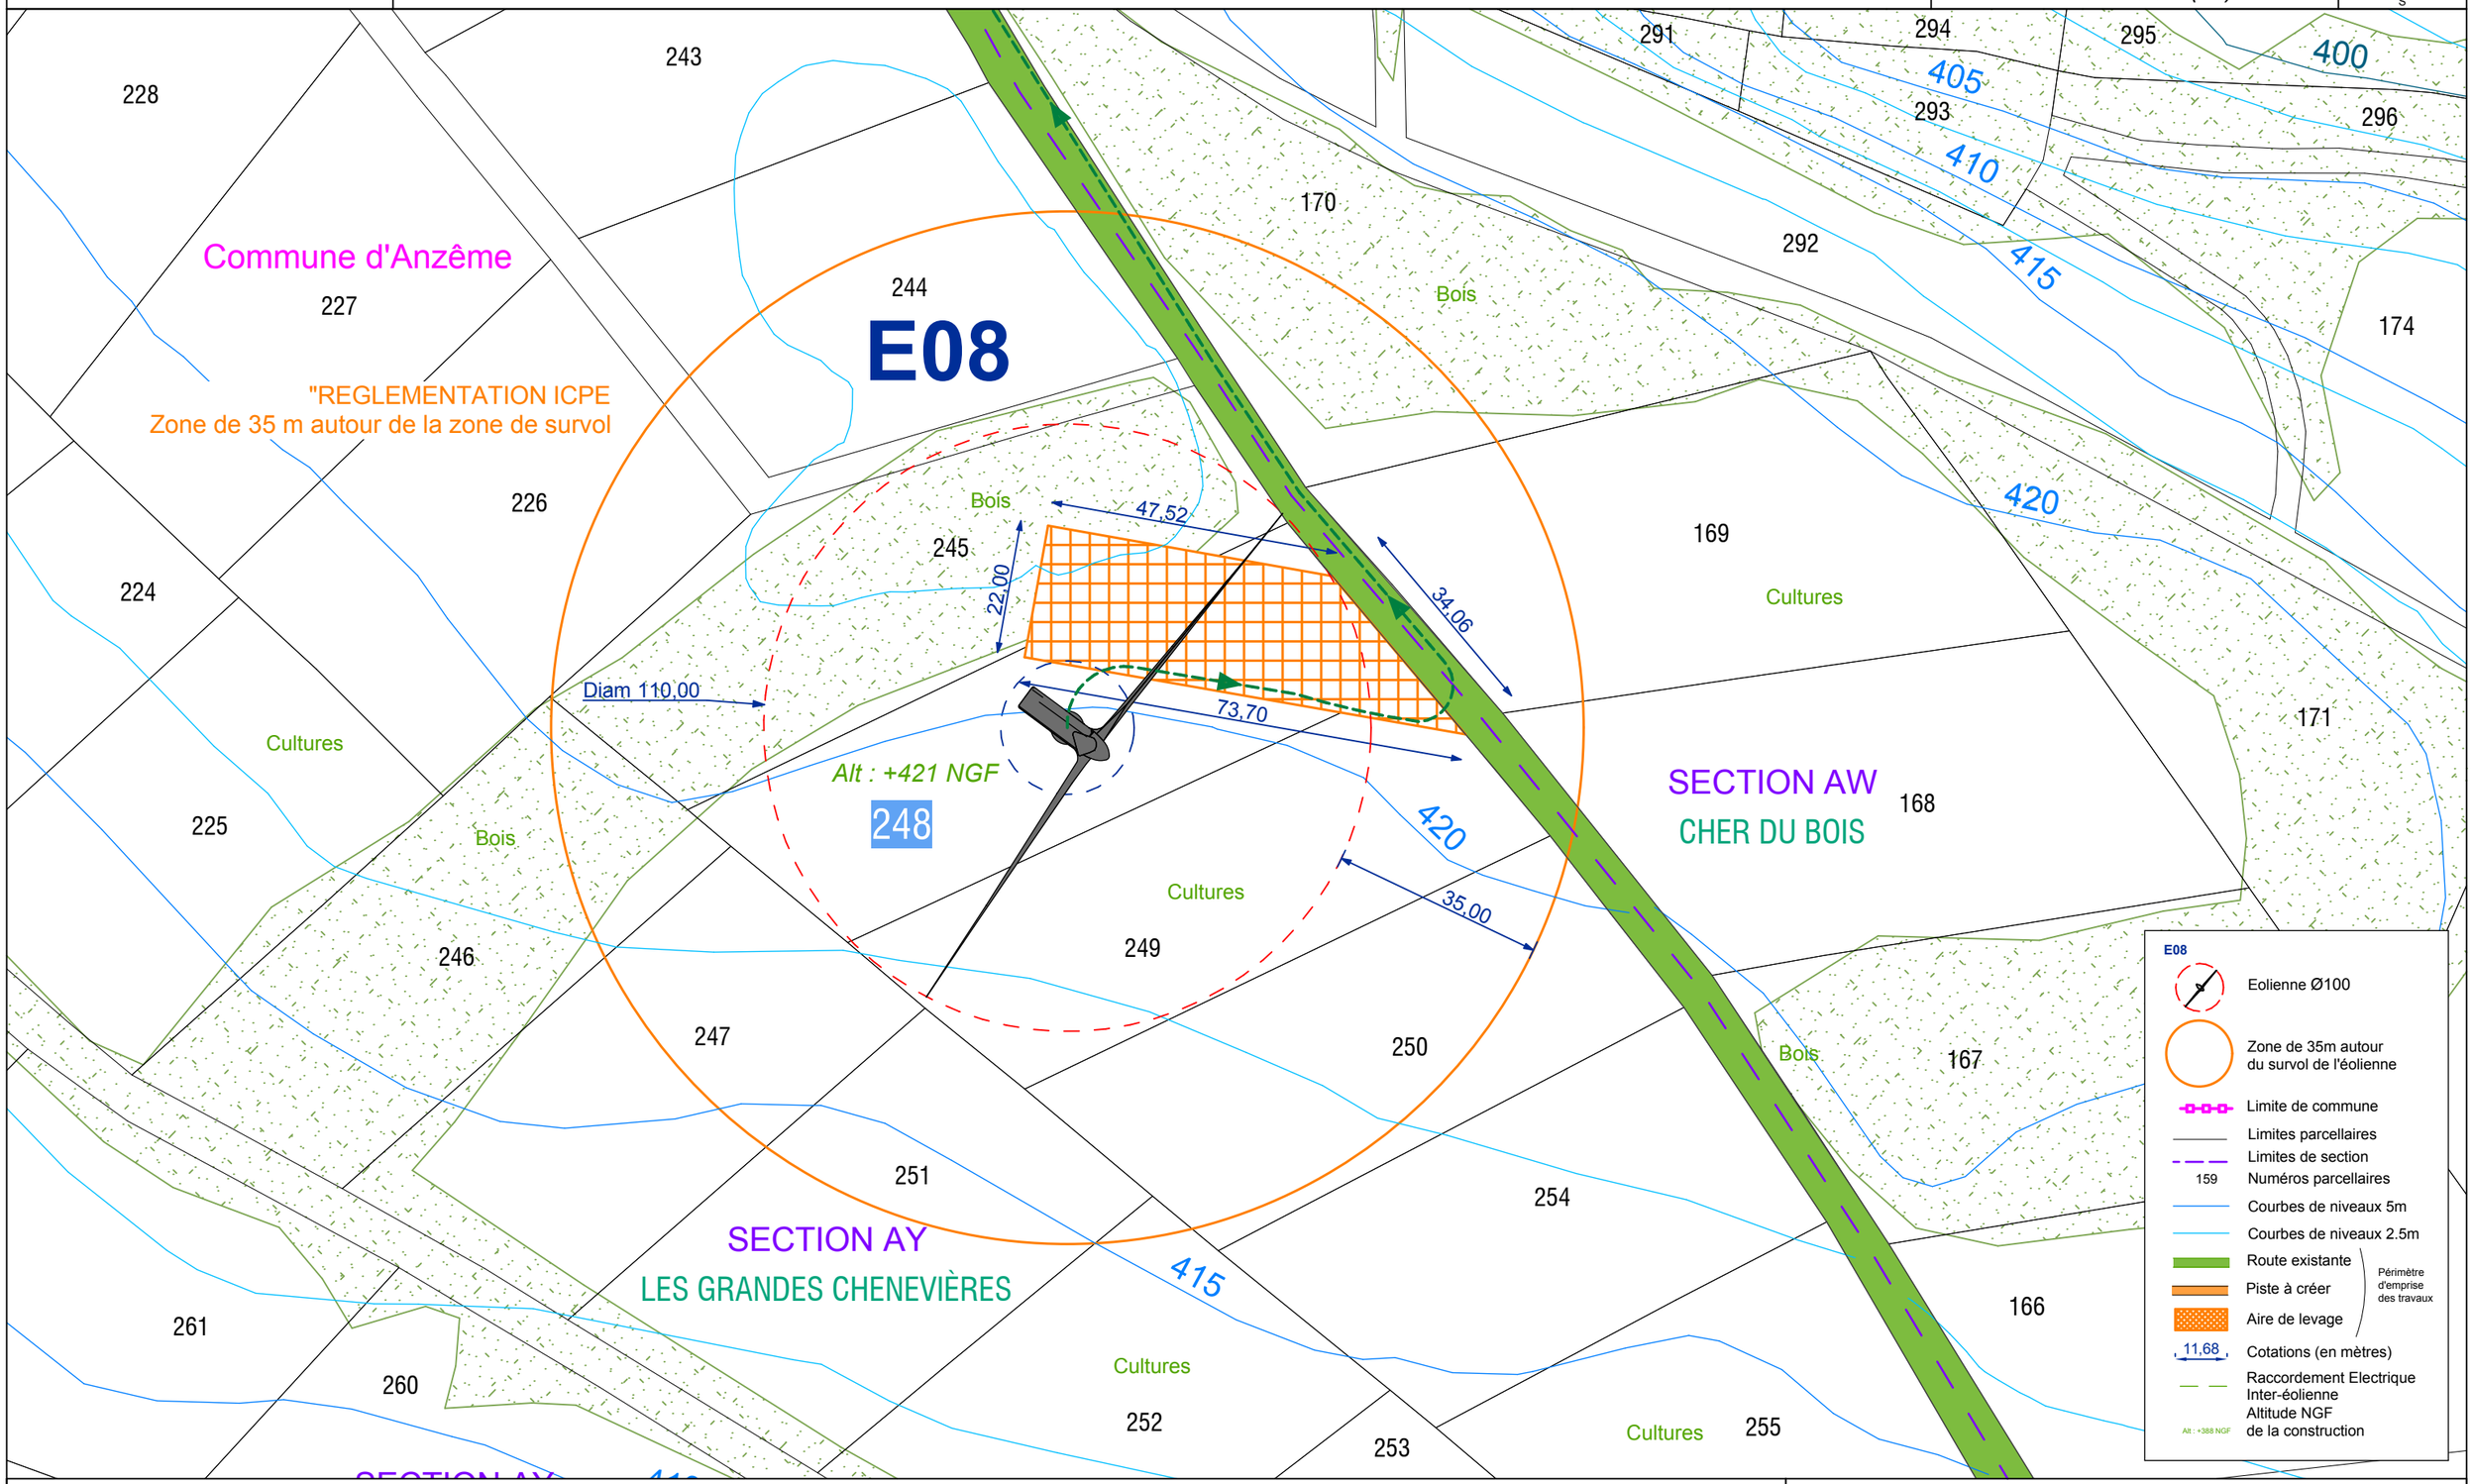

ICPE

Installation Classée pour la Protection de l'Environnement

Date: 28/12/2015

0m 10m 20m 30m 40m 50m