

# PARC PHOTOVOLTAÏQUE DE MARSAC COMMUNE DE MARSAC

## PC3. PLANS EN COUPE DU TERRAIN ET DES CONSTRUCTIONS

PERMIS DE CONSTRUIRE

SIGNATURE:

**msa**

matthias schweissheim architecture  
23 rue Hoche 93500 Pantin  
tél. +33 6 47 86 79 14 // email. msa@msarchi.net  
siret 424 643 613 00030 // cspaf n° 538674



PARC PHOTOVOLTAÏQUE DE  
MARSAC

COMMUNE DE MARSAC  
DEPARTEMENT DE LA CREUSE

MAITRE D'OUVRAGE :





EREA INGENIERIE  
10, place de la République  
37190 Azay-le-Rideau  
S.A.R.L. au capital de 50 000 €  
SIRET 514 673 896 00031 - 514 673 896 RCS Tours

LEGENDE:

Empty legend box for the plan.

Empty box for additional information or notes.

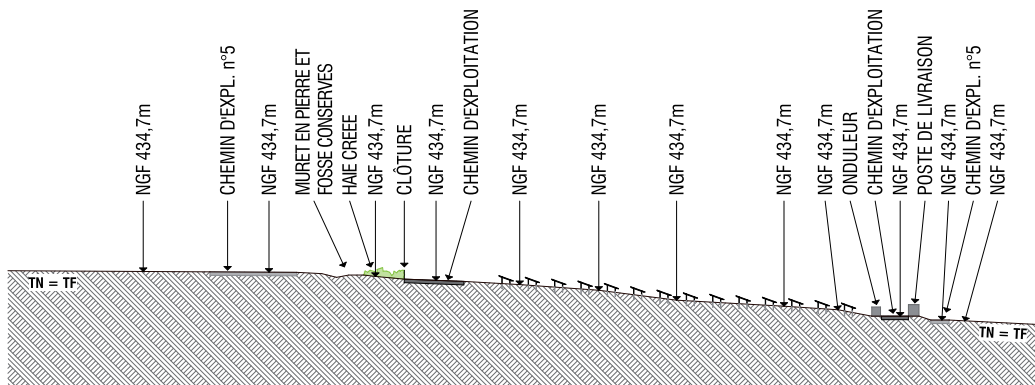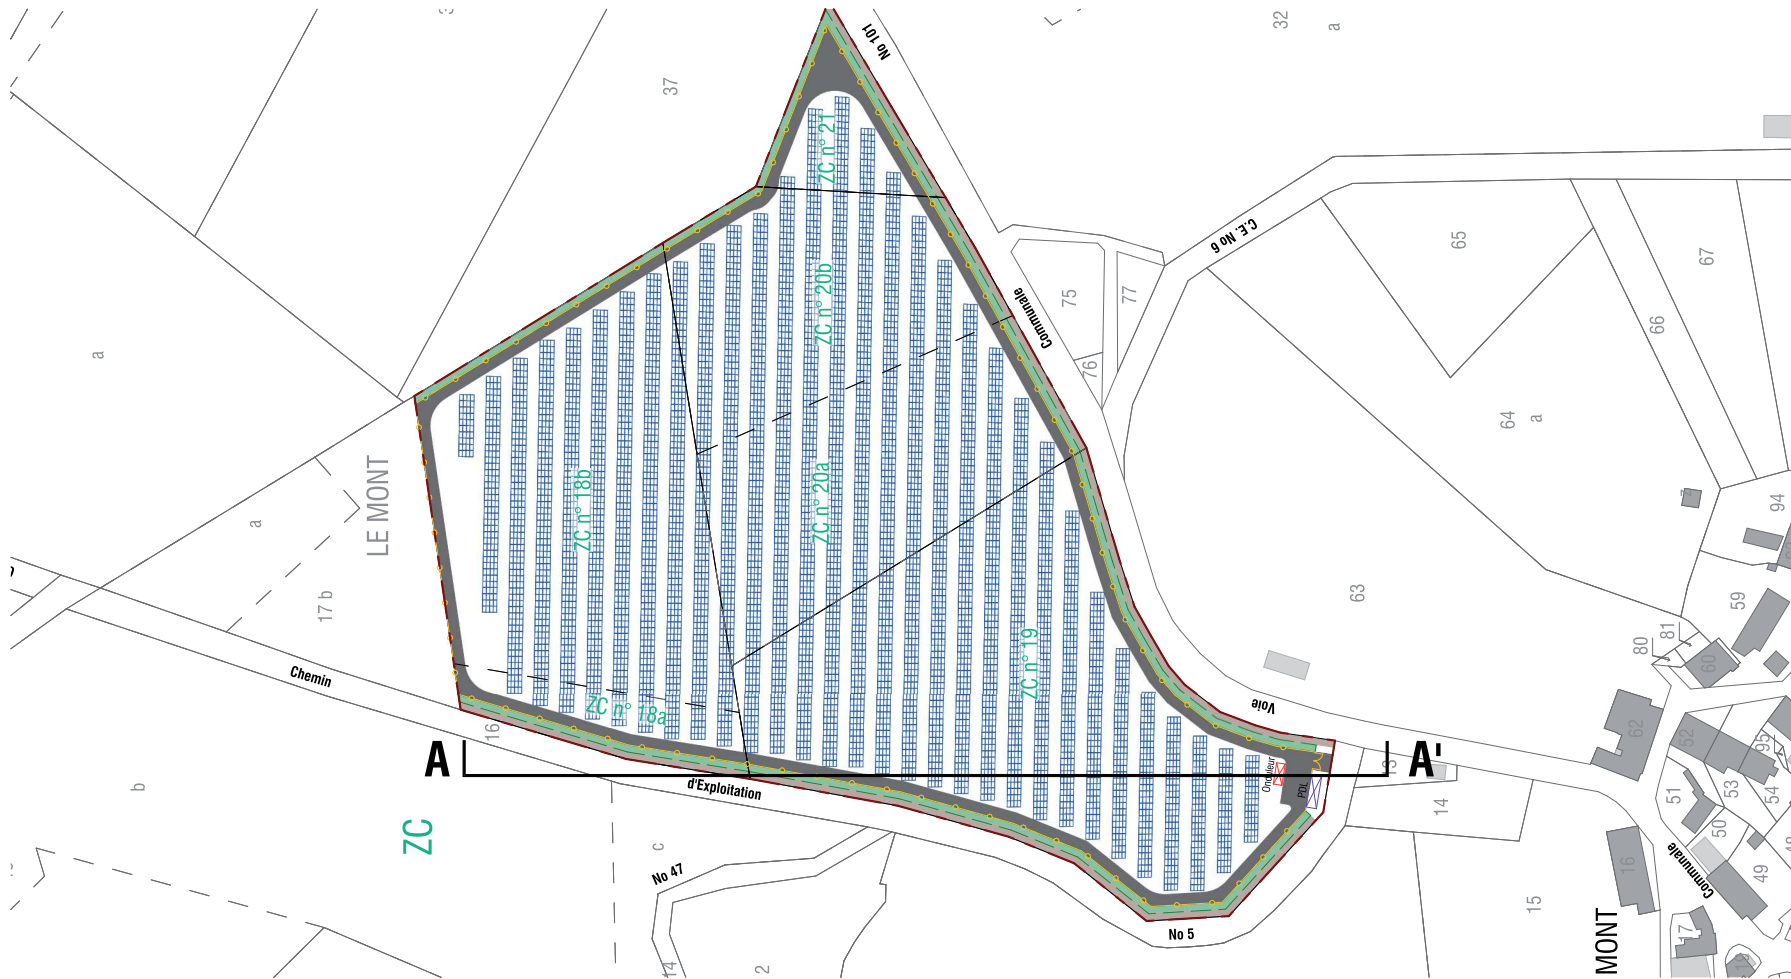

COUPE AA'

PERMIS DE CONSTRUIRE

SIGNATURE:

**msa**  
 matthias schweissheim architecture  
 23 rue Hoche 93500 Pantin  
 Tél. +33 6 47 86 79 14 // email. msa@msarchi.net  
 siret n° 24 643 613 00030 // cnaf n° 938674


*M. Schweissheim*

PARC PHOTOVOLTAÏQUE DE MARSAC  
 COMMUNE DE MARSAC  
 DEPARTEMENT DE LA CREUSE



MAITRE D'OUVRAGE :

**erea**  
 INGENIERIE  
 EREA INGENIERIE  
 10, place de la République  
 37190 Azay-le-Rideau  
 S.A.R.L. au capital de 50 000 €  
 SIRET 514 673 896 00031 - 514 673 896 RCS Tours

- LEGENDE:
- Modules photovoltaïques
  - Local électrique (onduleurs + transformateur)
  - Poste de livraison
  - Chemin d'exploitation
  - Muret en pierre et fossé à conserver
  - Clôture et entrée
  - Plantation des haies
  - ZIP
  - Limites parcellaires
  - Bâtiments existants
  - Terrain naturel
  - Terrain fini

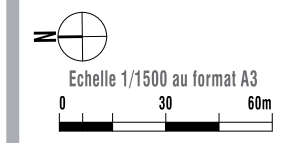

COUPE DU TERRAIN AA'

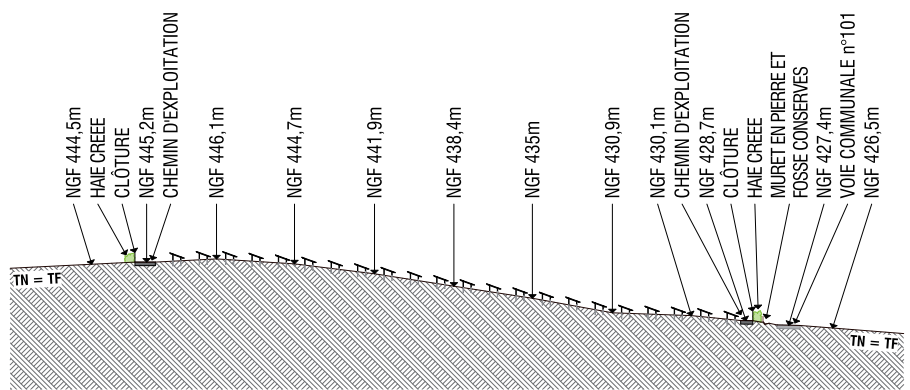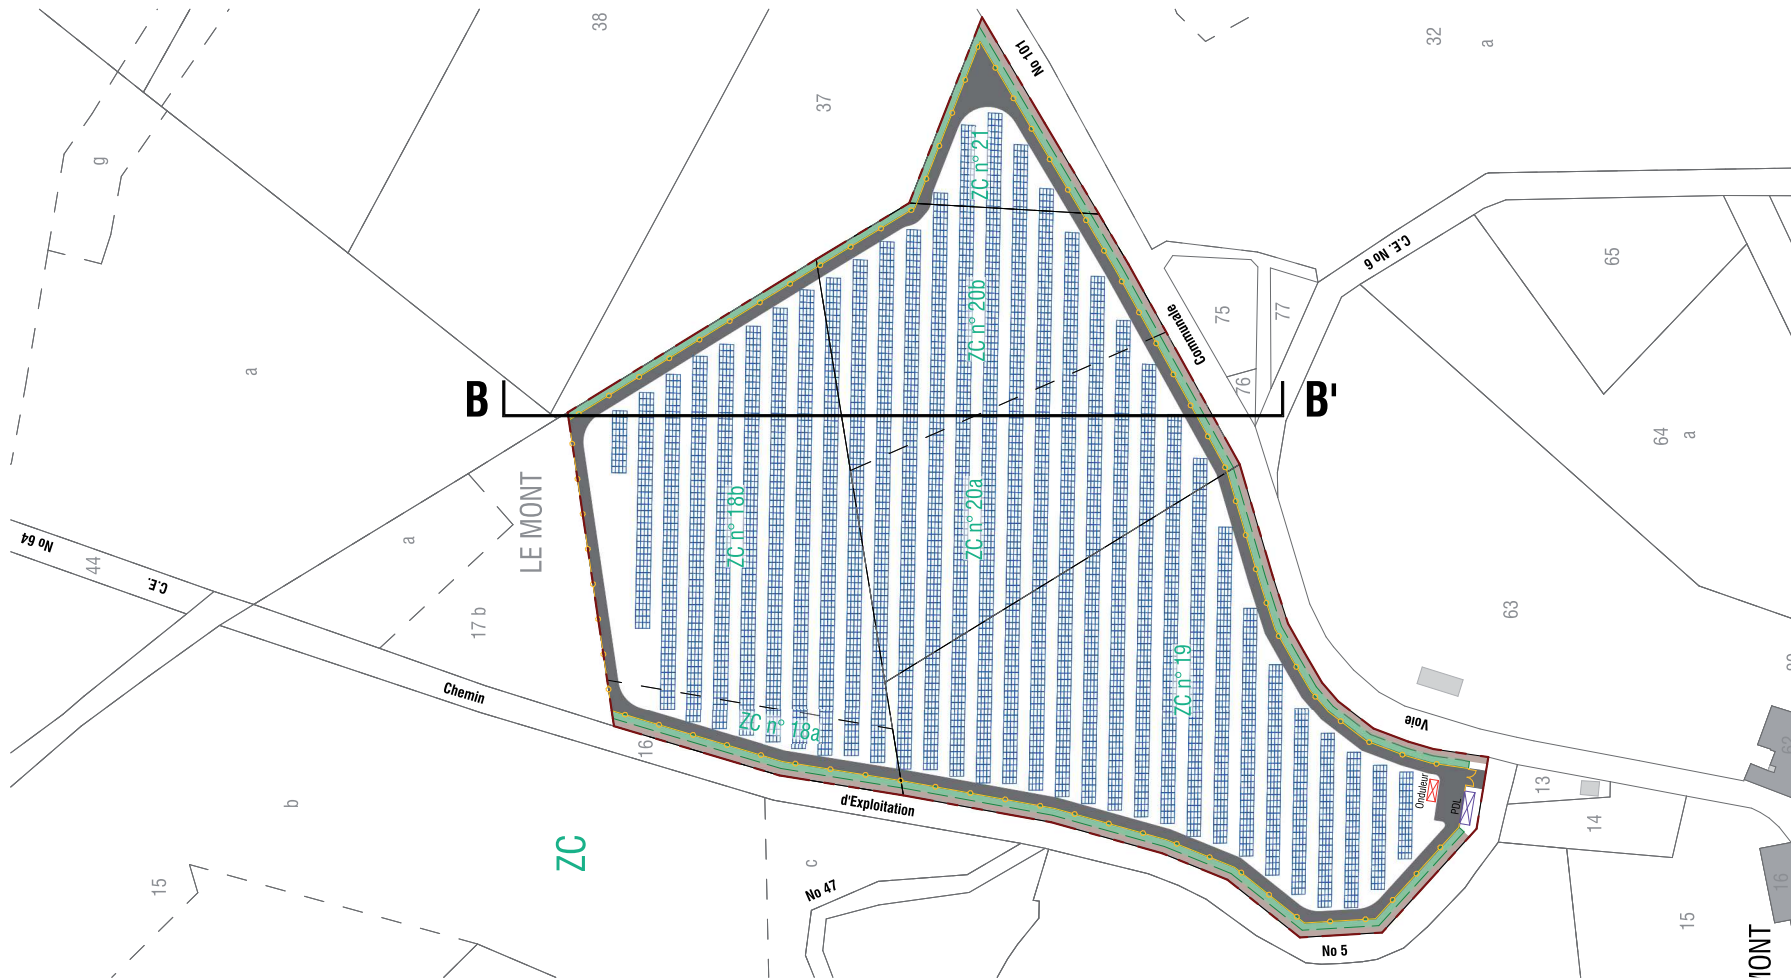

COUPE BB'

## PERMIS DE CONSTRUIRE

SIGNATURE:

**msa**

matthias schweissheim architecture  
23 rue Hoche 93500 Pantin  
tél. +33 6 47 86 79 14 / email. msa@msarchi.net  
siret n° 24 643 613 00030 / cnaf n° 938674

*M. Schweissheim*

## PARC PHOTOVOLTAÏQUE DE MARSAC

COMMUNE DE MARSAC  
DEPARTEMENT DE LA CREUSE

MAITRE D'OUVRAGE :




EREA INGENIERIE  
10, place de la République  
37190 Azay-le-Rideau  
S.A.R.L. au capital de 50 000 €  
SIRET 514 673 896 00031 - 514 673 896 RCS Tours

### LEGENDE:

- Modules photovoltaïques
- Local électrique (onduleurs + transformateur)
- Poste de livraison
- Chemin d'exploitation
- Muret en pierre et fossé à conserver
- Clôture et entrée
- Plantation des haies
- ZIP
- Limites parcellaires
- Bâtiments existants
- Terrain naturel
- Terrain fini



Echelle 1/1500 au format A3

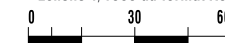

## COUPE DU TERRAIN BB'

**PC3**