

PLAN D'ENSEMBLE A L'ECHELLE 1/1000 (PJ N°48)

Demande d'Autorisation Environnementale

Parc éolien du Mont de Transet – E3

Département : Creuse (23)

Commune : Mansat-la-Courrière

Maître d'ouvrage

NEOEN

Contact

Bérénice VANPOULLE

6 rue Ménars

75002 PARIS



Réalisation et assemblage du Dossier de Demande d'Autorisation Environnementale

ENCIS Environnement

**Plans d'ensemble
Echelle 1/1 000**

1 Plans d'ensemble du projet à l'échelle 1/1 000 (PJ n°48)

Centrale Eolienne Mont de Transet – E3

525 318 218 R.C.S. Paris

4 rue Euler

75 008 Paris

Préfecture de la Creuse
Bâtiment Martin Nadaud, 4 Place Louis Lacrocq,
23000 Guéret

Fait à Paris, le 2 novembre 2020

Objet : Demande de dérogation d'échelle cartographique pour une demande d'Autorisation Environnementale dans le cadre d'un projet éolien

Monsieur le Préfet,

L'article D.181-15-2 I 9° du Code de l'Environnement stipule que le dossier de demande d'Autorisation Environnementale doit être complété par « *Un plan d'ensemble à l'échelle de 1/200° au minimum indiquant les dispositions projetées de l'installation ainsi que l'affectation des constructions et terrains avoisinants et le tracé de tous les réseaux enterrés existants. Une échelle réduite peut, à la requête du pétitionnaire, être admise par l'administration* ».

La représentation du parc éolien et de ses annexes (poste de livraison, chemins d'accès, plateformes, etc.) à l'échelle 1/200° conduit à des formats papiers disproportionnés, non adaptés à l'instruction du dossier.

En conséquence, la société Centrale Eolienne Mont de Transet – E3 sollicite l'inspecteur ICPE en charge de l'instruction du dossier de demande d'autorisation environnementale du parc éolien Mont de Transet – E3 afin de déroger à l'échelle 1/200°. Les échelles utilisées pour les plans d'ensemble du présent dossier sont le 1/25 000° et le 1/10 000° pour les plans de localisation générale, le 1/1 000° pour les plans de présentation de l'éolienne et des aménagements connexes et le 1/250° pour le poste de livraison. Ces échelles permettent de présenter l'installation et ses abords sur une seule planche au format A3.


Vous remerciant pour l'attention portée à notre requête.

Je vous prie de recevoir mes salutations distinguées.



Xavier Barbaro
Représentant de la
Centrale Eolienne Mont de Transet - E3
4 rue Euler – 75008 Paris
Tél : 01 70 91 62 62 – Fax : 01 70 91 62 20
SAS au capital de 2 500€
525 318 218 R.C.S. Paris

E3
L93 X:606 185
Y: 6 542 296

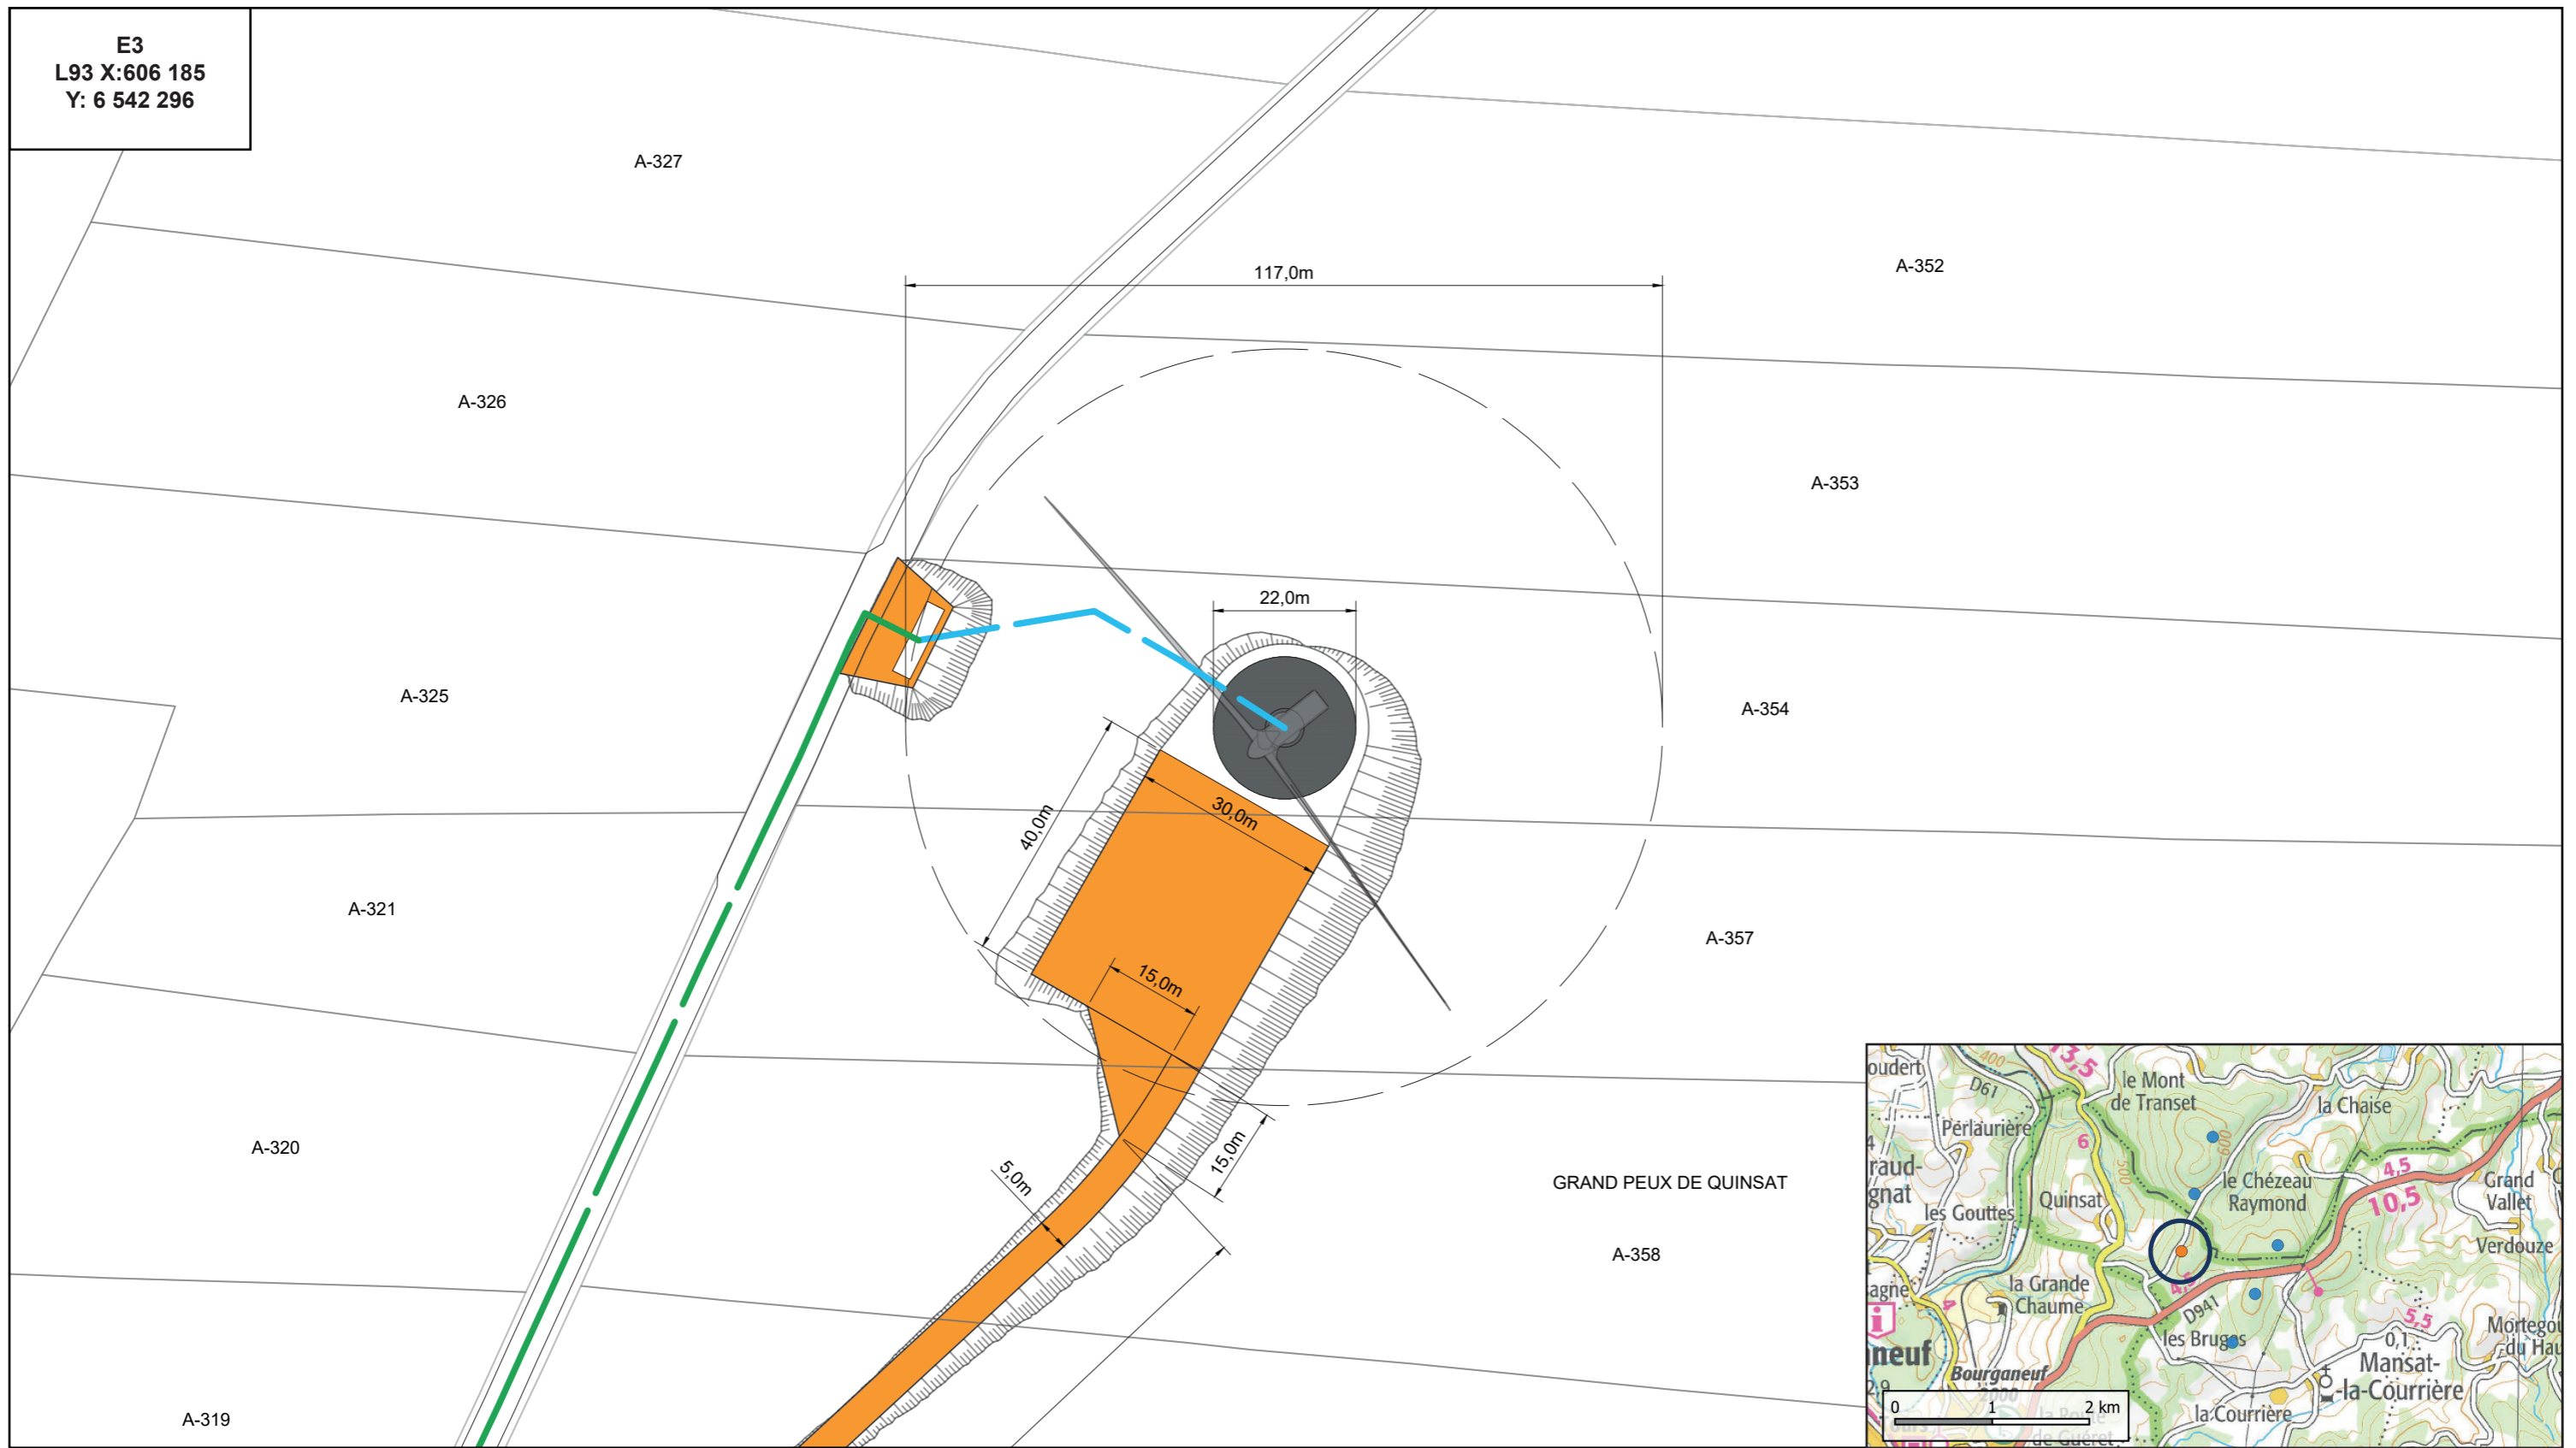

Parc éolien Mont de Transet E3






Commune de Mansat-la-Courrière (23)

NEOEN

Plan d'ensemble - E3

(art. R.181-15-2 9° du Code de l'Environnement)


LEGENDE

-  Aire de survol des pales
-  Accès temporaires
-  Plateformes et accès maintenus
-  Fondations
-  Raccordement électrique interne
-  Raccordement électrique externe


Le 30/10/2020

ECHELLE

1/1 000° (impression A3 pleine page)

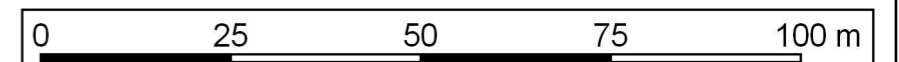

E3
L93 X:606 185
Y: 6 542 296

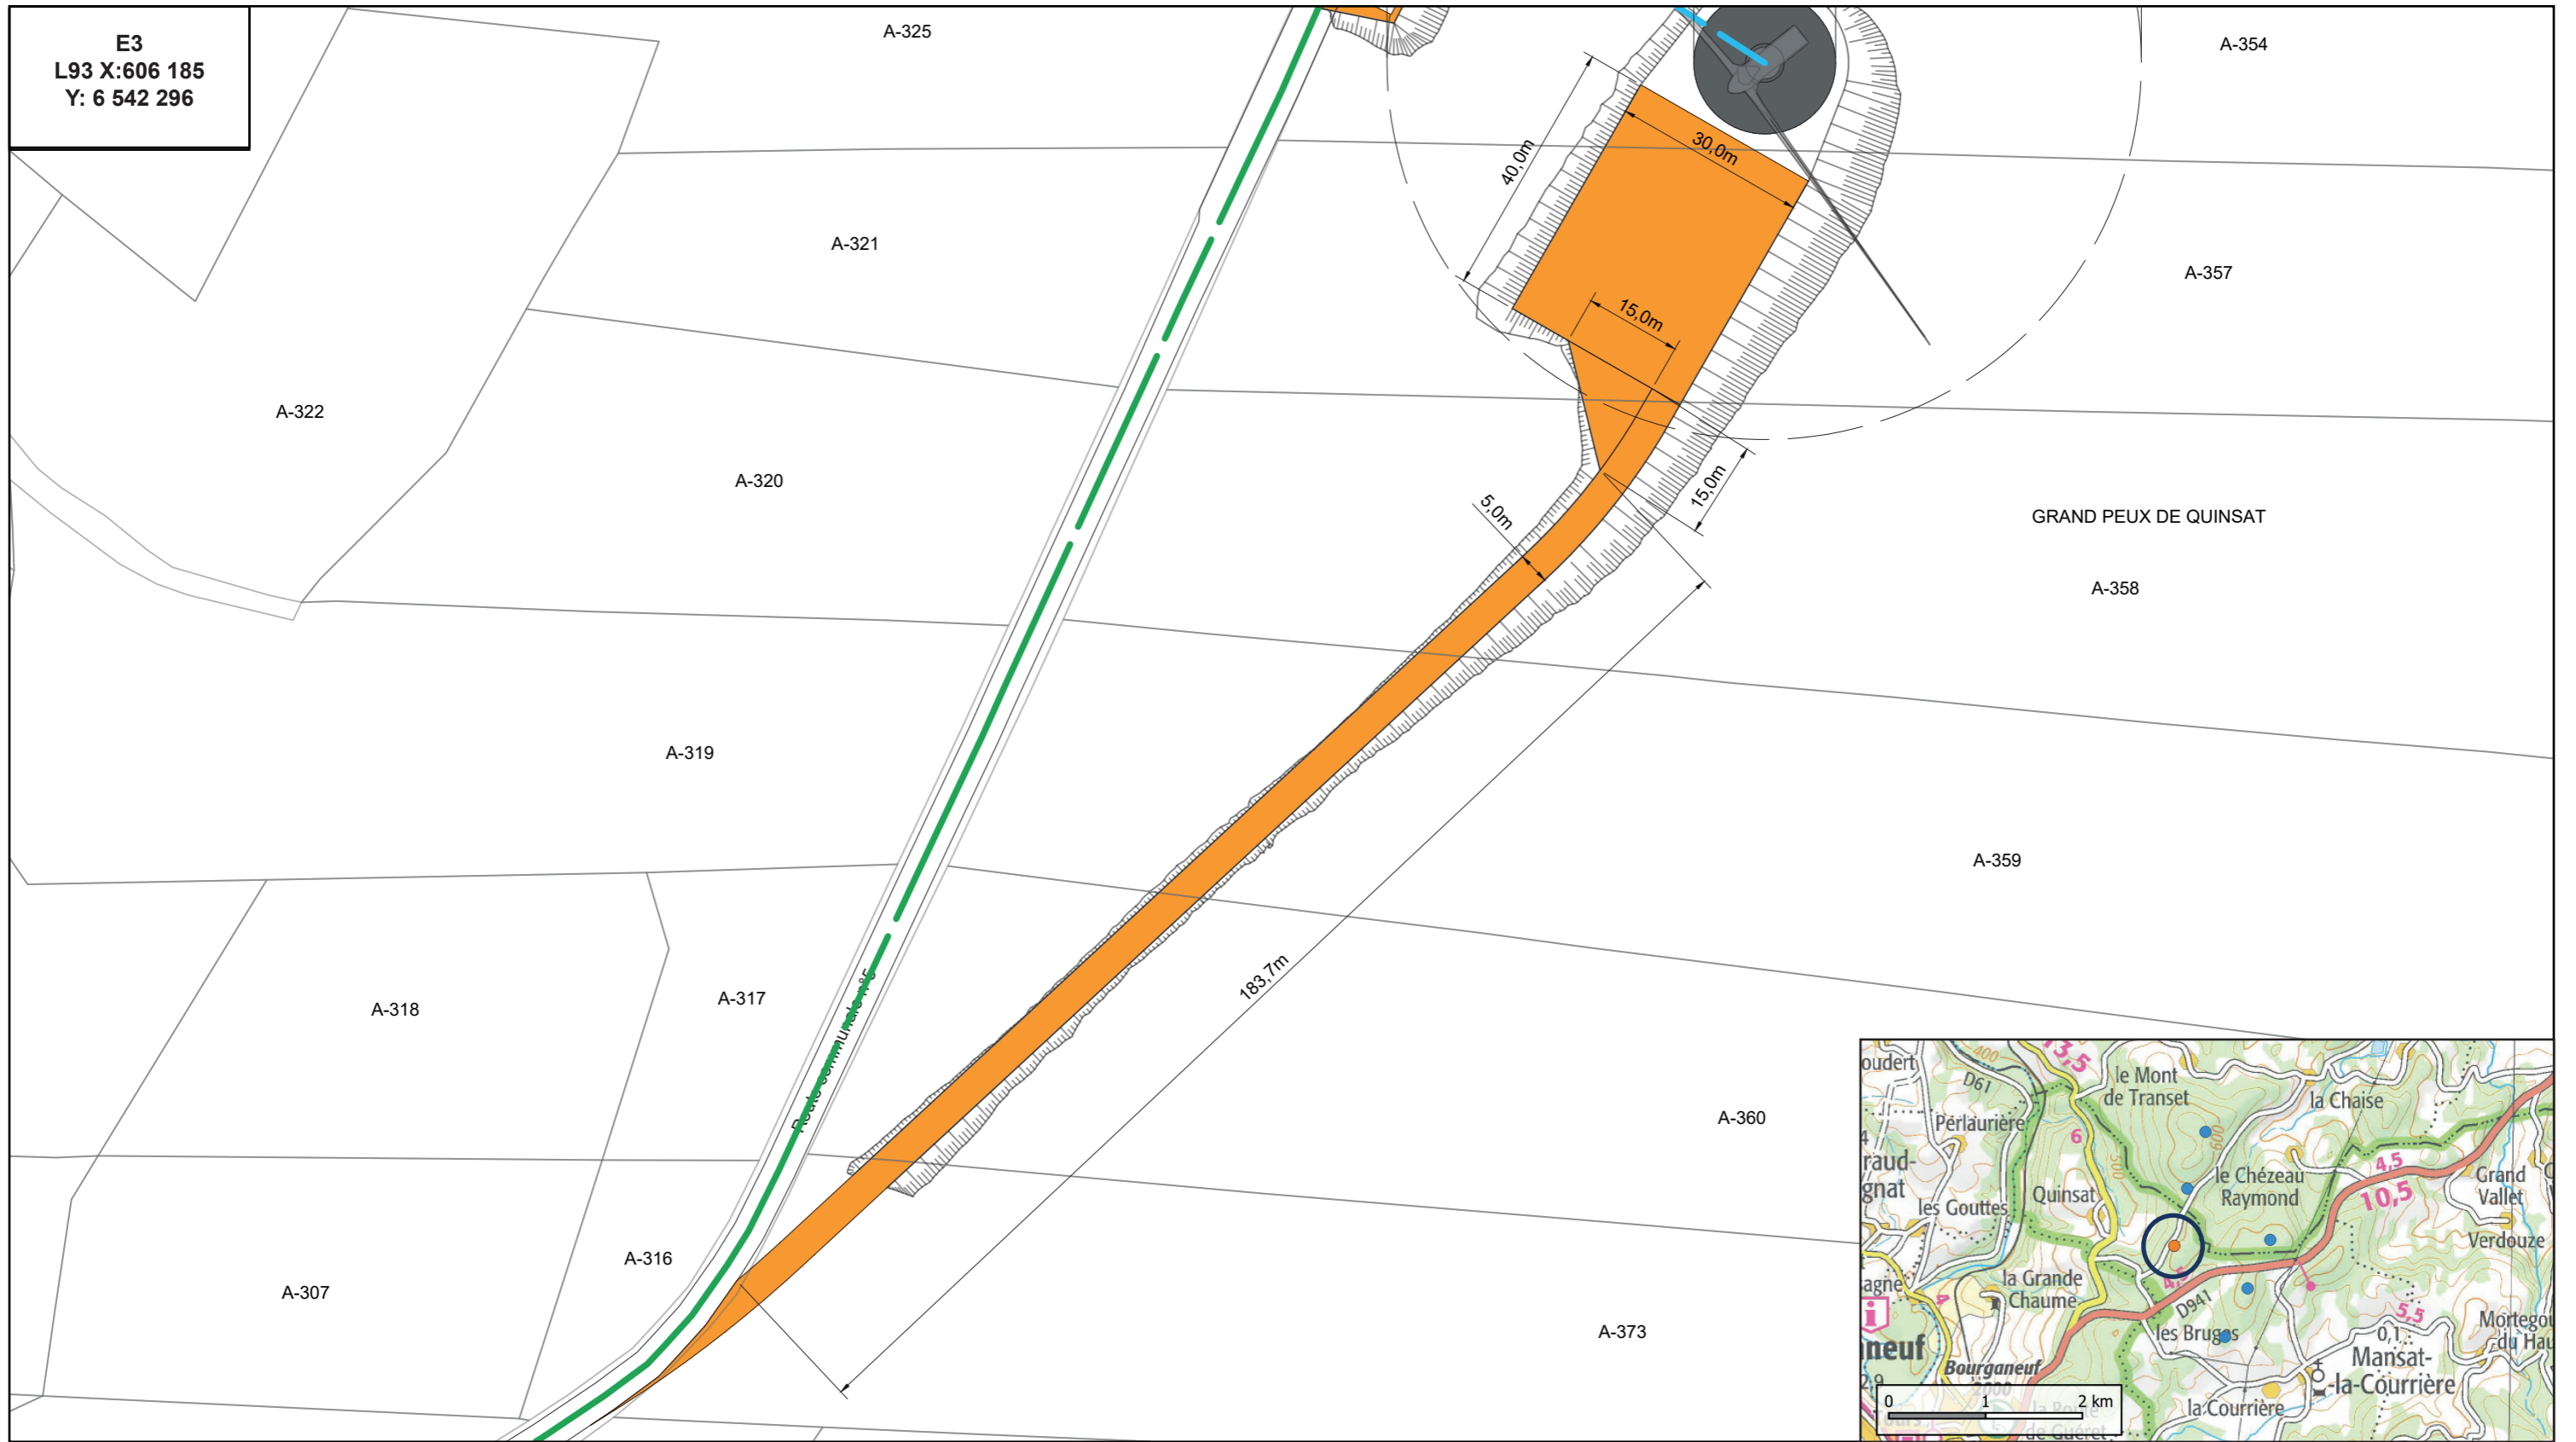

Parc éolien Mont de Transet E3





Commune de Mansat-la-Courrière (23)

NEOEN

Plan d'ensemble - E3

(art. R.181-15-2 9° du Code de l'Environnement)

LEGENDE

-  Aire de survol des pales
-  Accès temporaires
-  Plateformes et accès maintenus
-  Fondations
-  Raccordement électrique interne
-  Raccordement électrique externe


Le 30/10/2020

ECHELLE

1/1 000° (impression A3 pleine page)



E3
L93 X:606 185
Y: 6 542 296

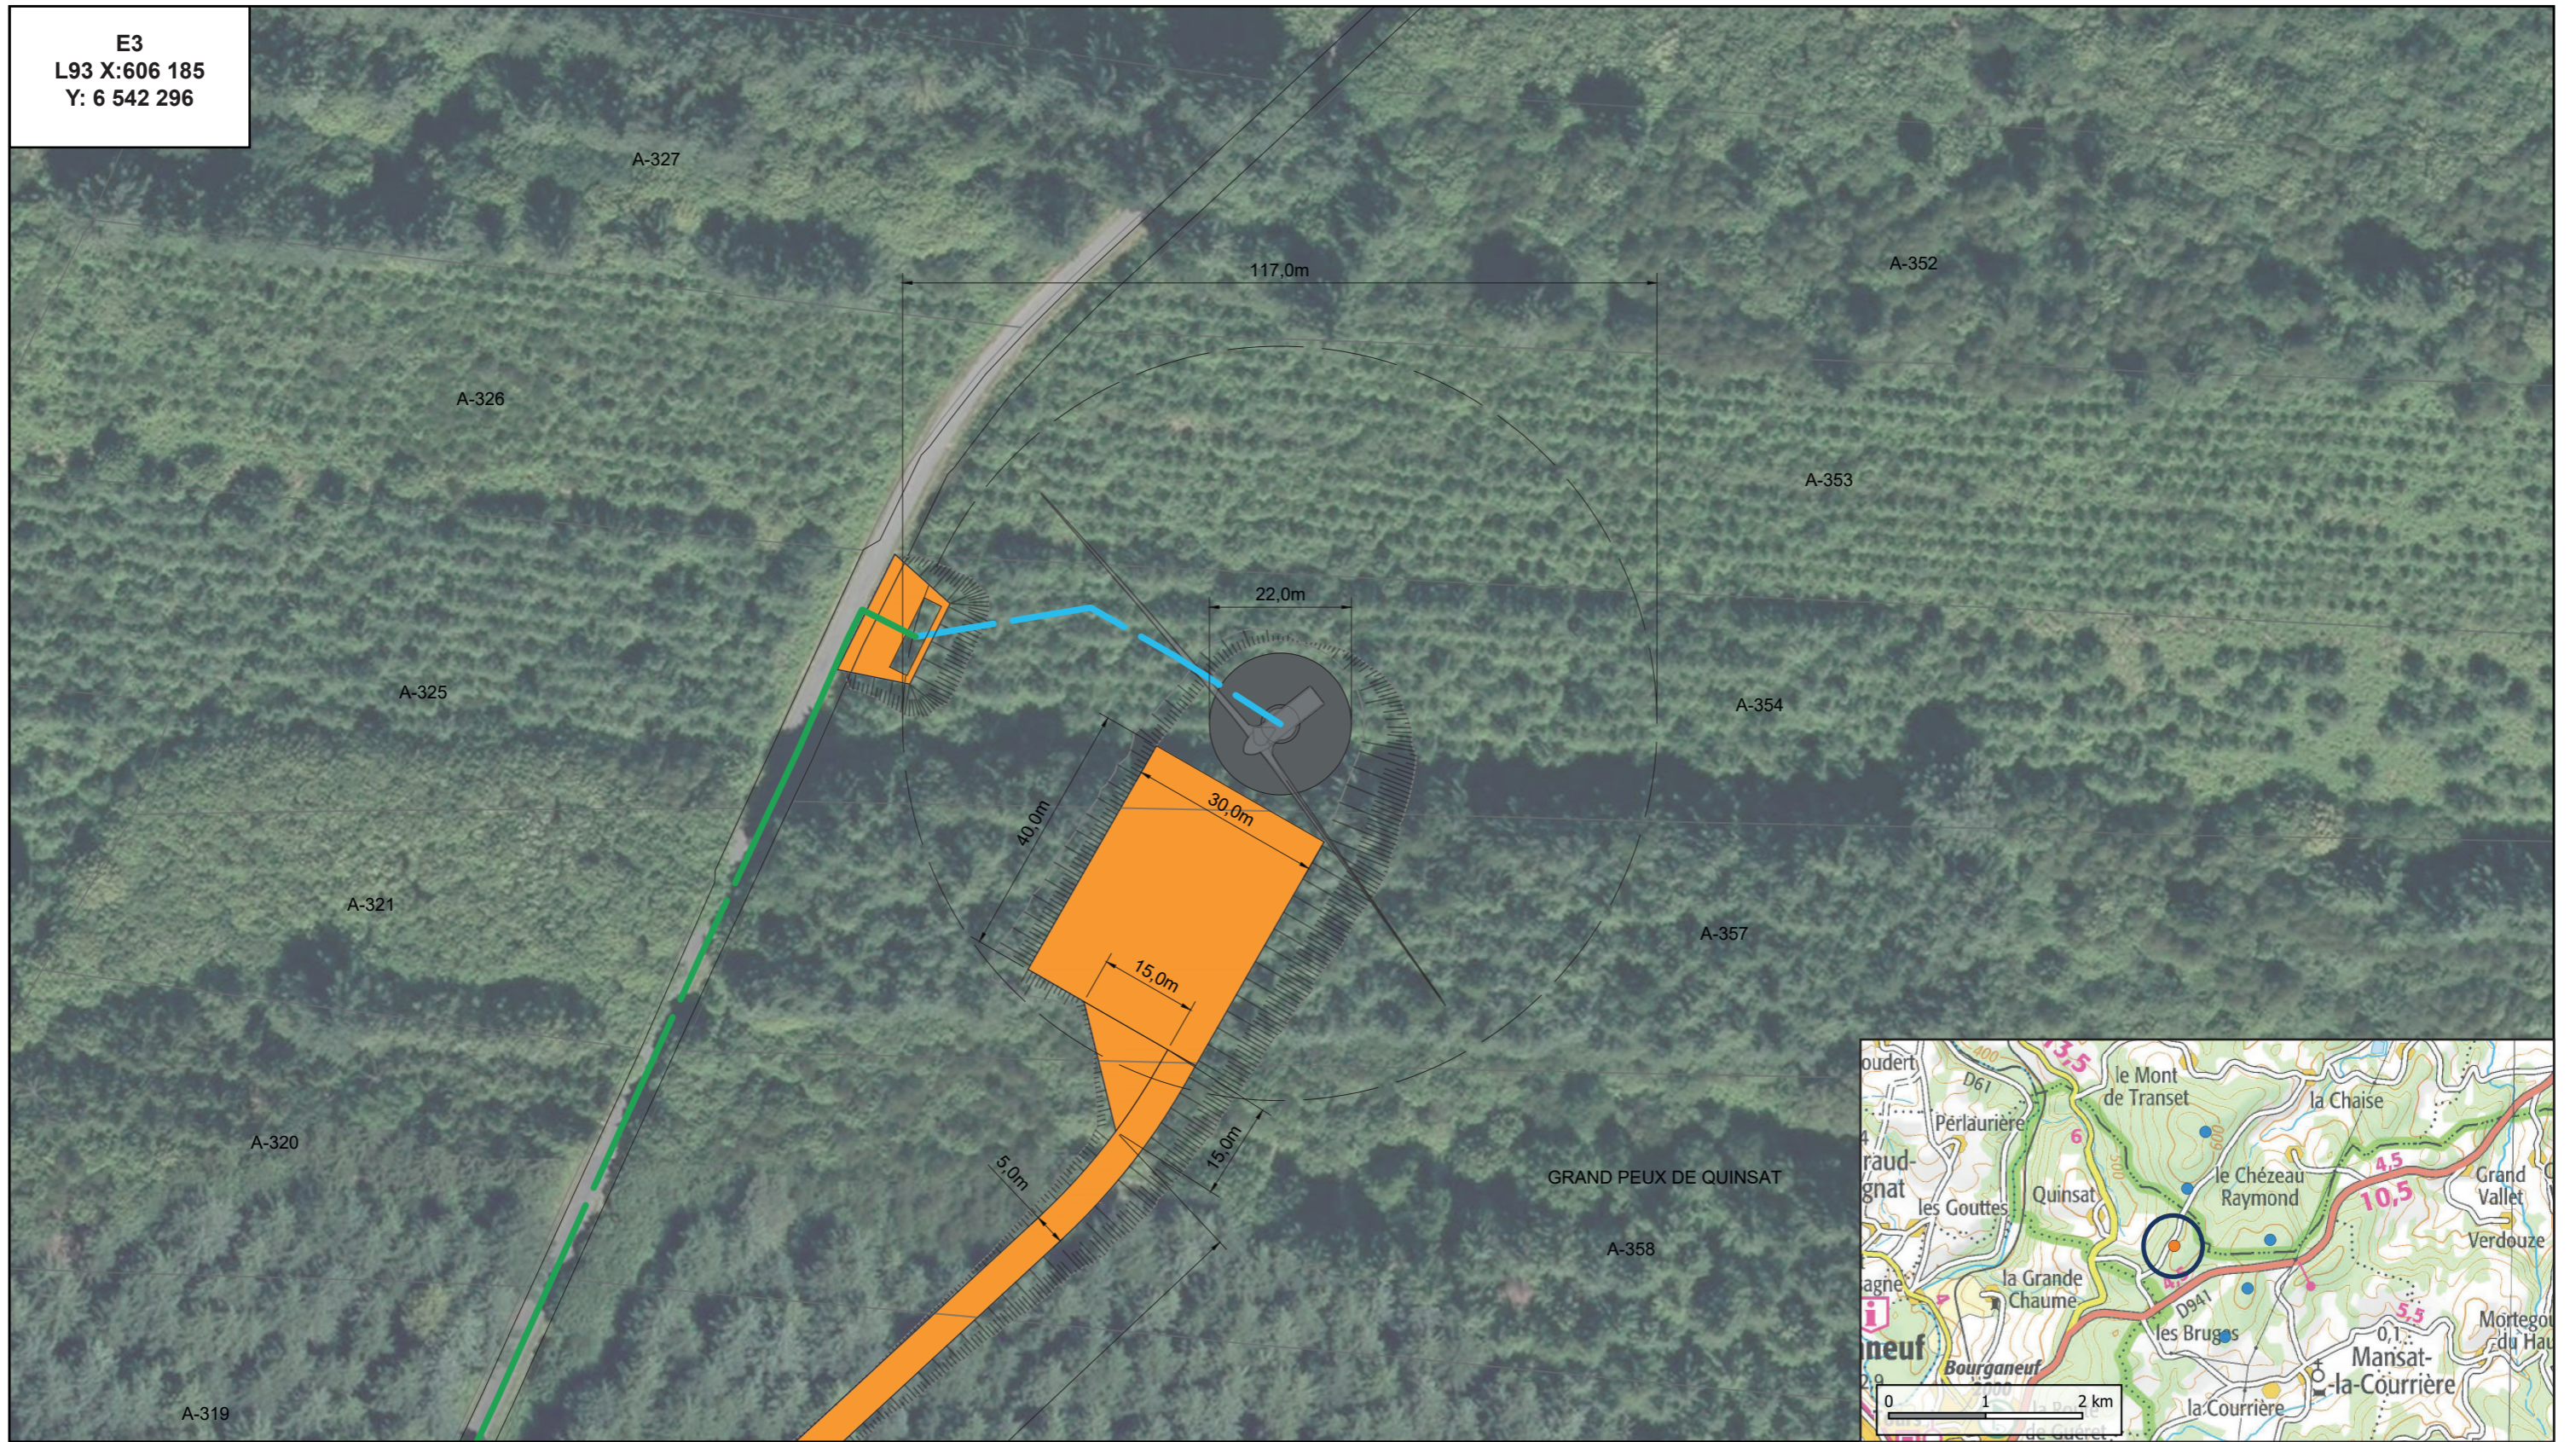

Parc éolien Mont de Transet E3




Commune de Mansat-la-Courrière (23)

NEOEN

Plan d'ensemble - E3

(art. R.181-15-2 9° du Code de l'Environnement)


LEGENDE

-  Aire de survol des pales
-  Accès temporaires
-  Plateformes et accès maintenus
-  Fondations
-  Raccordement électrique interne
-  Raccordement électrique externe

Le 30/10/2020

ECHELLE

1/1 000° (impression A3 pleine page)

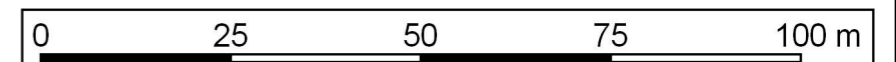

E3
L93 X:606 185
Y: 6 542 296



Parc éolien Mont de Transet E3







Commune de Mansat-la-Courrière (23)

NEOEN

Plan d'ensemble - E3

(art. R.181-15-2 9° du Code de l'Environnement)

LEGENDE

-  Aire de survol des pales
-  Accès temporaires
-  Plateformes et accès maintenus
-  Fondations
-  Raccordement électrique interne
-  Raccordement électrique externe

Le 30/10/2020

ECHELLE

1/1 000° (impression A3 pleine page)

