



LARBRE INGÉNIERIE
ENERGIE - ENVIRONNEMENT



ARS Nouvelle-Aquitaine
Délégation Départementale
de la Creuse,

- 8 AVR. 2021

Département de la Creuse Commune de La Villedieu

COURRIER ARRIVÉ

DOSSIER DE DEMANDE DE DECLARATION D'UTILITE PUBLIQUE POUR LA MISE EN PLACE DES PERIMETRES DE PROTECTION DU CAPTAGE «LES FAYES »

SIREN 487 762 673 100 011 / code APE 7112B / Capital 200 000 €
www.larbre-ingenierie.fr

Pièce n°4

TRAVAUX – ESTIMATION FINANCIERE



SIEGE SOCIAL

2 avenue Pierre Mendès France
BP 1005 – 23020 Guéret Cedex 9
t. 05 55 52 33 22
f. 05 55 52 11 18
bet23@larbre-ingenierie.fr

Rédacteur : DC

Date d'émission : **Février 2021**

Indice : **01**

N° de dossier : **2019-172**


Agence Région Limousin
90 avenue de Louyat
87100 Limoges
t. 05 55 04 20 21
f. 05 55 52 11 18

Agence Région Aquitaine
108 avenue de Cronstadt
40000 Mont de Marsan
t. 05 58 03 86 52
f. 05 55 52 11 18

Agence Région Centre
36 rue Rollinat
36000 Châteauroux
t. 02 54 07 79 98
f. 05 55 52 11 18

Agence Région Auvergne
47 rue du Montais
03100 Montluçon
t. 04 70 08 07 58
f. 05 55 52 11 18

Agence Région Alsace
2 b route d'Eguisheim
68040 Ingersheim
t. 03 89 80 39 69
f. 05 55 52 11 18

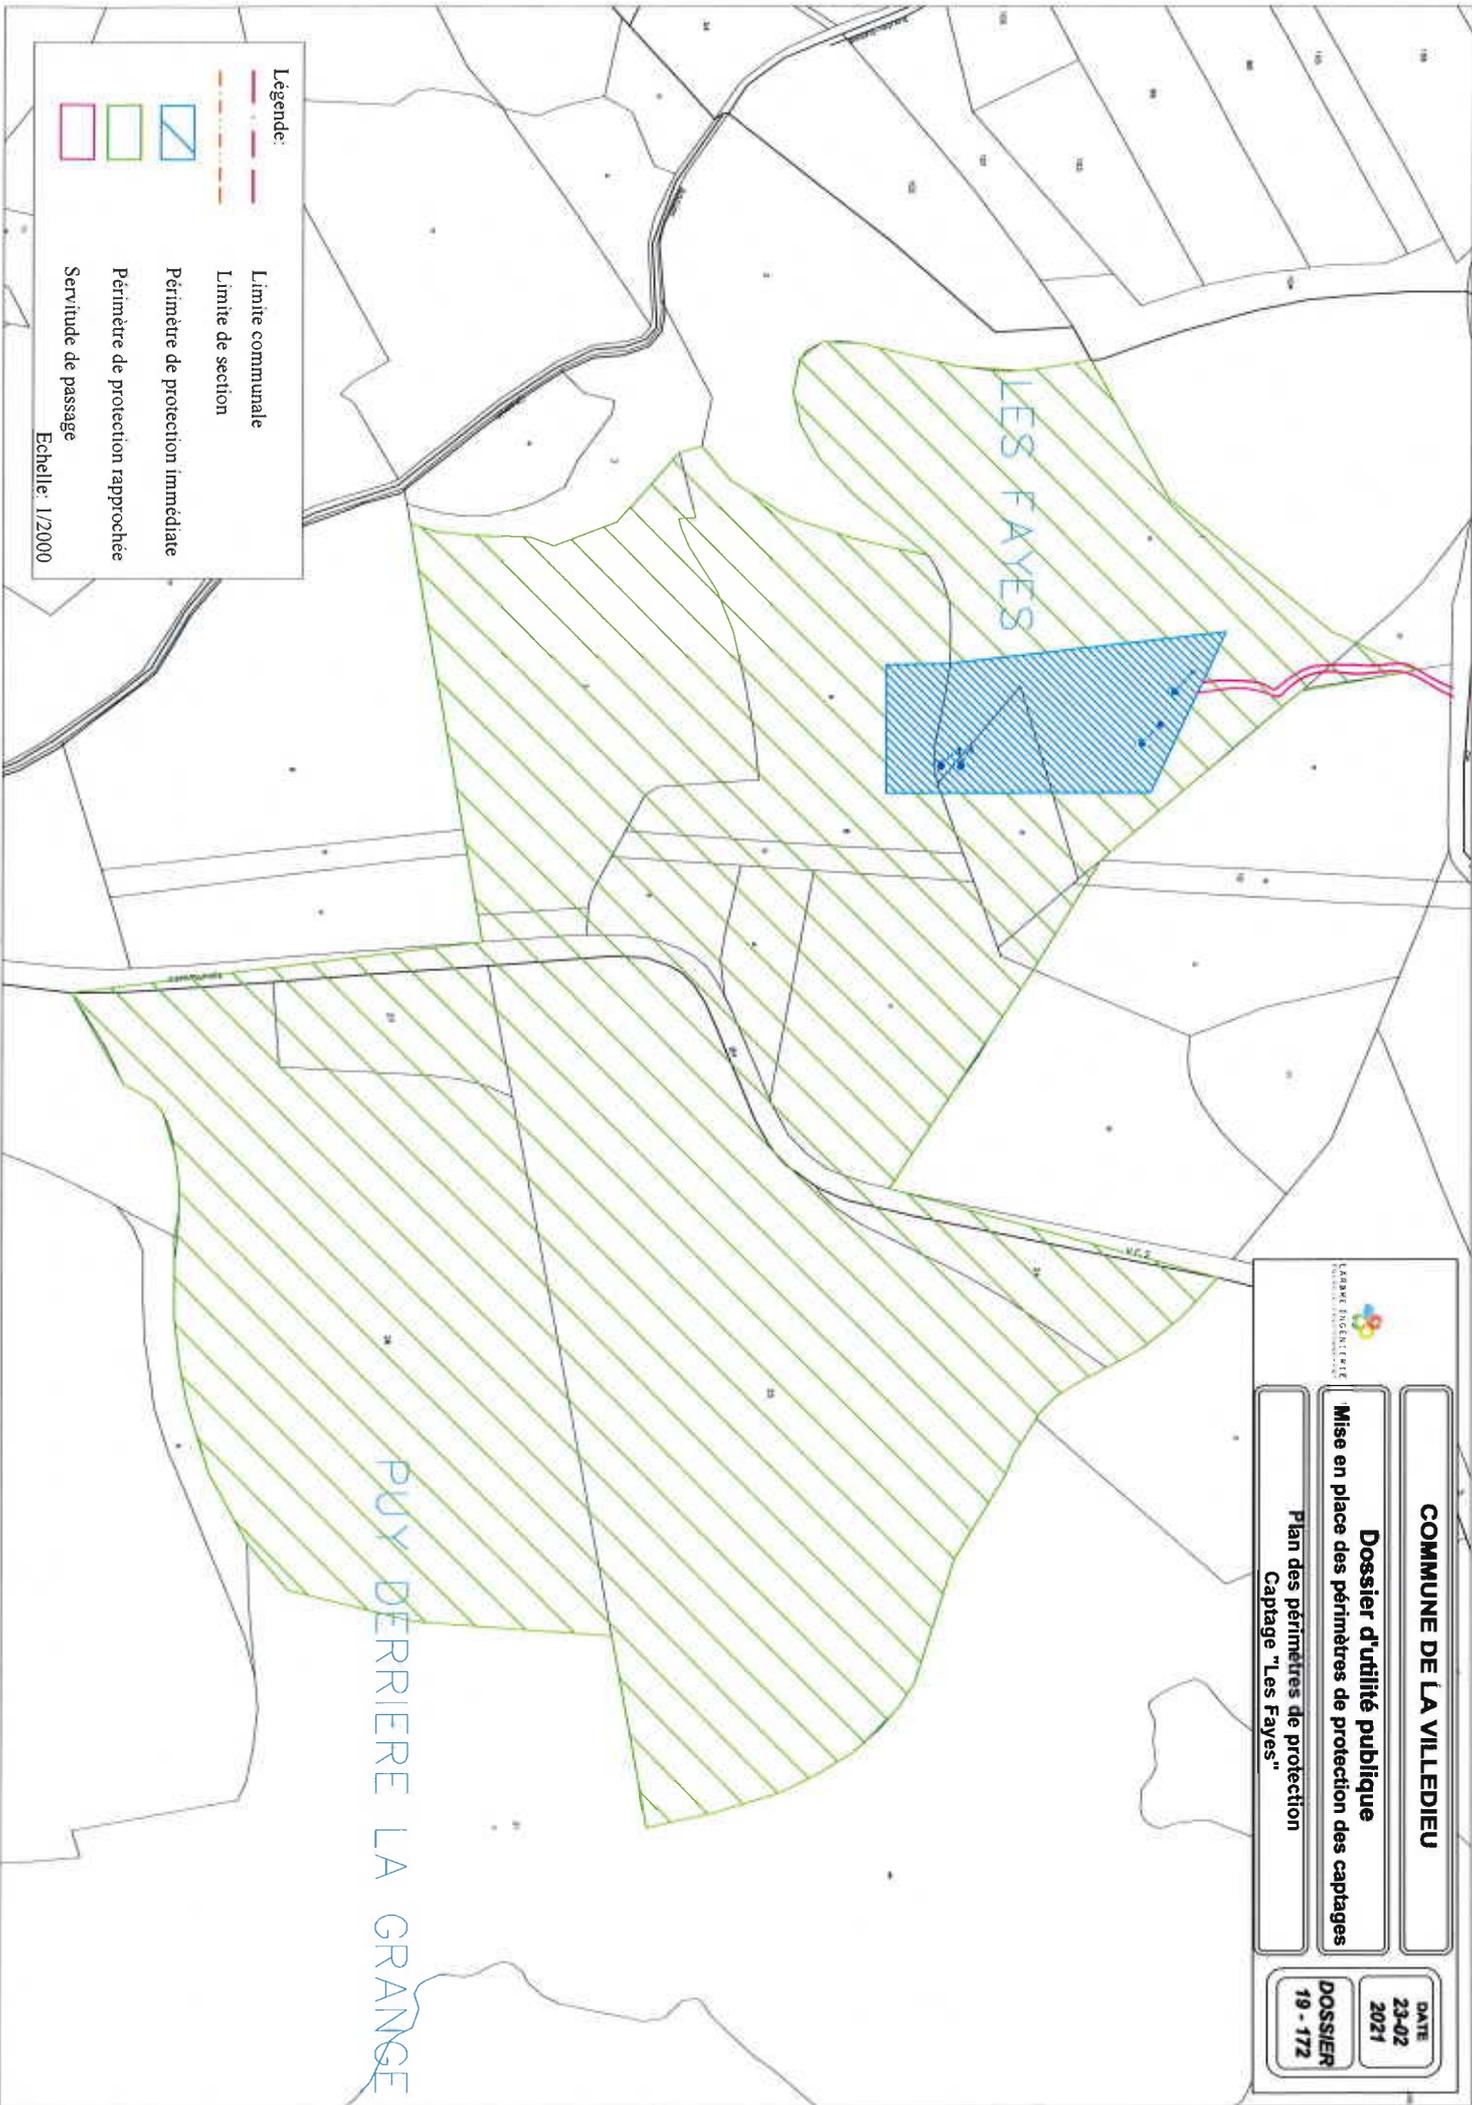

Légende:

- Limite communale
- - - Limite de section
- ▨ Perimètre de protection immédiate
- ▨ Perimètre de protection rapprochée
- ▭ Servitude de passage

Echelle: 1/20000

LOGO INDETECTA

COMMUNE DE LA VILLEDIEU	DATE 23-02 2021
Dossier d'utilité publique	DOSSIER 19 - 172
Mise en place des périmètres de protection des captages	
Plan des périmètres de protection	
Captage "Les Fayes"	

**Estimation des dépenses pour la mise en place
des périmètres de protection du Captage " Les Fayes"**

Estimation Procédure DUP:

	Montant H.T.
Rédaction du dossier préalable	2 500 €
Rapport hydrogéologue	1 500 €
Analyses de type MS	1 900 €
Rédaction du dossier de DUP	2 000 €
Publicité	1 800 €
Rémunération du commissaire enquêteur	1 500 €
Notifications	
Réquision des fiches de propriétaires	1 800 €
Inscription aux hypothèques	
Rémunération du chargé d'études pour suivi procédure	
	13 000 €

Estimation des acquisitions:

	Montant H.T.
PPI "Les Fayes" - frais de bornage	2 450 €
PPI "Les Fayes" - frais d'acquisition - 6500 m ²	3 250 €
PPI "Les Fayes" - frais de servitude	750 €
PPI "Les Fayes" - maîtrise d'œuvre	800 €
	7 250 €

Ce prix peut être modifié fortement suivant la nature du sol, la topographie et l'exposition de la parcelle.

Estimation des travaux (prestation extérieure) :

	Montant H.T.
PPI "Les Fayes" - travaux	10 500 €
PPI "Les Fayes" - maîtrise d'œuvre	2 900 €
	13 400 €

Ce prix peut être modifié fortement suivant que les travaux soient réalisés en régie ou non

Empiètement du chemin
de servitude type 0/80

Clapet de nez sur vidange

Joint débranché sur trappe d'accès
Moustiquaire sur ventilation
Crepine sur départ distribution
Boursolement échelle placée

Cloûture Piqué de Chamaener espacement de 2,5 mètres
5 rangs de barbelé et portail galvanisé 5 mètres de large avec verrou
Panneau d'information

Déposicion sur une bande 3 mètres le long de l'ouvrage

LES FAYES

PUY DERRIERE LA GRANGE

Légende:

--- Limite communale

- - - Limite de section

▨ Perimètre de protection immédiate

▨ Perimètre de protection rapprochée

▨ Servitude de passage

Echelle: 1/2000

COMMUNE DE LA VILLEDIEU



CARRE POCOUILLEUX

Dossier d'utilité publique

Mise en place des périmètres de protection des captages

Plan des travaux

Captage "Les Fayes"

DATE

23-02
2021

DOSSIER

19 - 172

DEPARTEMENT DE LA CREUSE

COMMUNE DE LA VILLEDIEU

Travaux des PPI du captage "LES FAYES"

DEVIS ESTIMATIF ET QUANTITATIF

N° ARTICLE	DESIGNATION DES OUVRAGES	QUANTITE	PRIX		
			Unitaire € HT	€ HT	
PPI du drainage					
1	Travaux préparatoires <i>prise en main du site - installation de chantier</i>	ft	1,00	250,00	250,00
2	Reprofilage chemin accès <i>empierrément en 0/80 sur environ 20 cm d'épaisseur et 5 mètres de large</i>	m	105,00	10,00	1 050,00
3	Portail 5 mètres <i>barrère de champ galvanisée 1,30 de haut + verrou</i>	u	1,00	750,00	750,00
4	Clotûre piquet châtaignier <i>y compris dépose ancienne clôture + 5 rangs de barbelé</i>	m	360,00	12,00	4 320,00
5	ELAGAGE <i>le long de clôture - jusqu'à 5 mètres de hauteur</i>	forfait	1,00	430,00	430,00
6	Défrichage coupe arasement avec coupe sélective <i>y compris évacuation</i>	m²	210,00	5,00	1 050,00
7	Débroussaillage <i>des parties enherbées</i>	m²	1 500,00	0,30	450,00
8	Panneau d'information <i>Périmètre de Protection du Captage "Les Fayes"</i> <i>Alimentation en eau potable</i> <i>Interdiction d'entrer</i> <i>Urgence - Pollution - Incident , merci de nous contacter 05 55 67 91 88</i>	u	1,00	650,00	650,00
9	échelle d'accès cuve <i>échelle INOX au CDMRIZIT</i>	u	1,00	450,00	450,00
10	mise en place d'un joint d'étanchéité trappe <i>résistant au froid et à la chaleur + ragréage ponctuelle de la maçonnerie</i>	forfait	1,00	100,00	100,00
11	mise en place d'une moustiquaire sur chapeau de ventilation <i>maille fine et moustiquaire inox (toile INOX)</i>	forfait	1,00	150,00	150,00
12	Crépine départ réseau de distribution <i>y compris lavage du réservoir</i>	forfait	1,00	700,00	700,00
13	Fourniture et pose d'un clapet de nez sur exutoire du trop plein	forfait	1,00	150,00	150,00
			TOTAL		10 500 €